SCHEMAT EWAKUACJI

PRZYKŁADOWY SCHEMAT

RZUT PARTERU SKALA 1:100

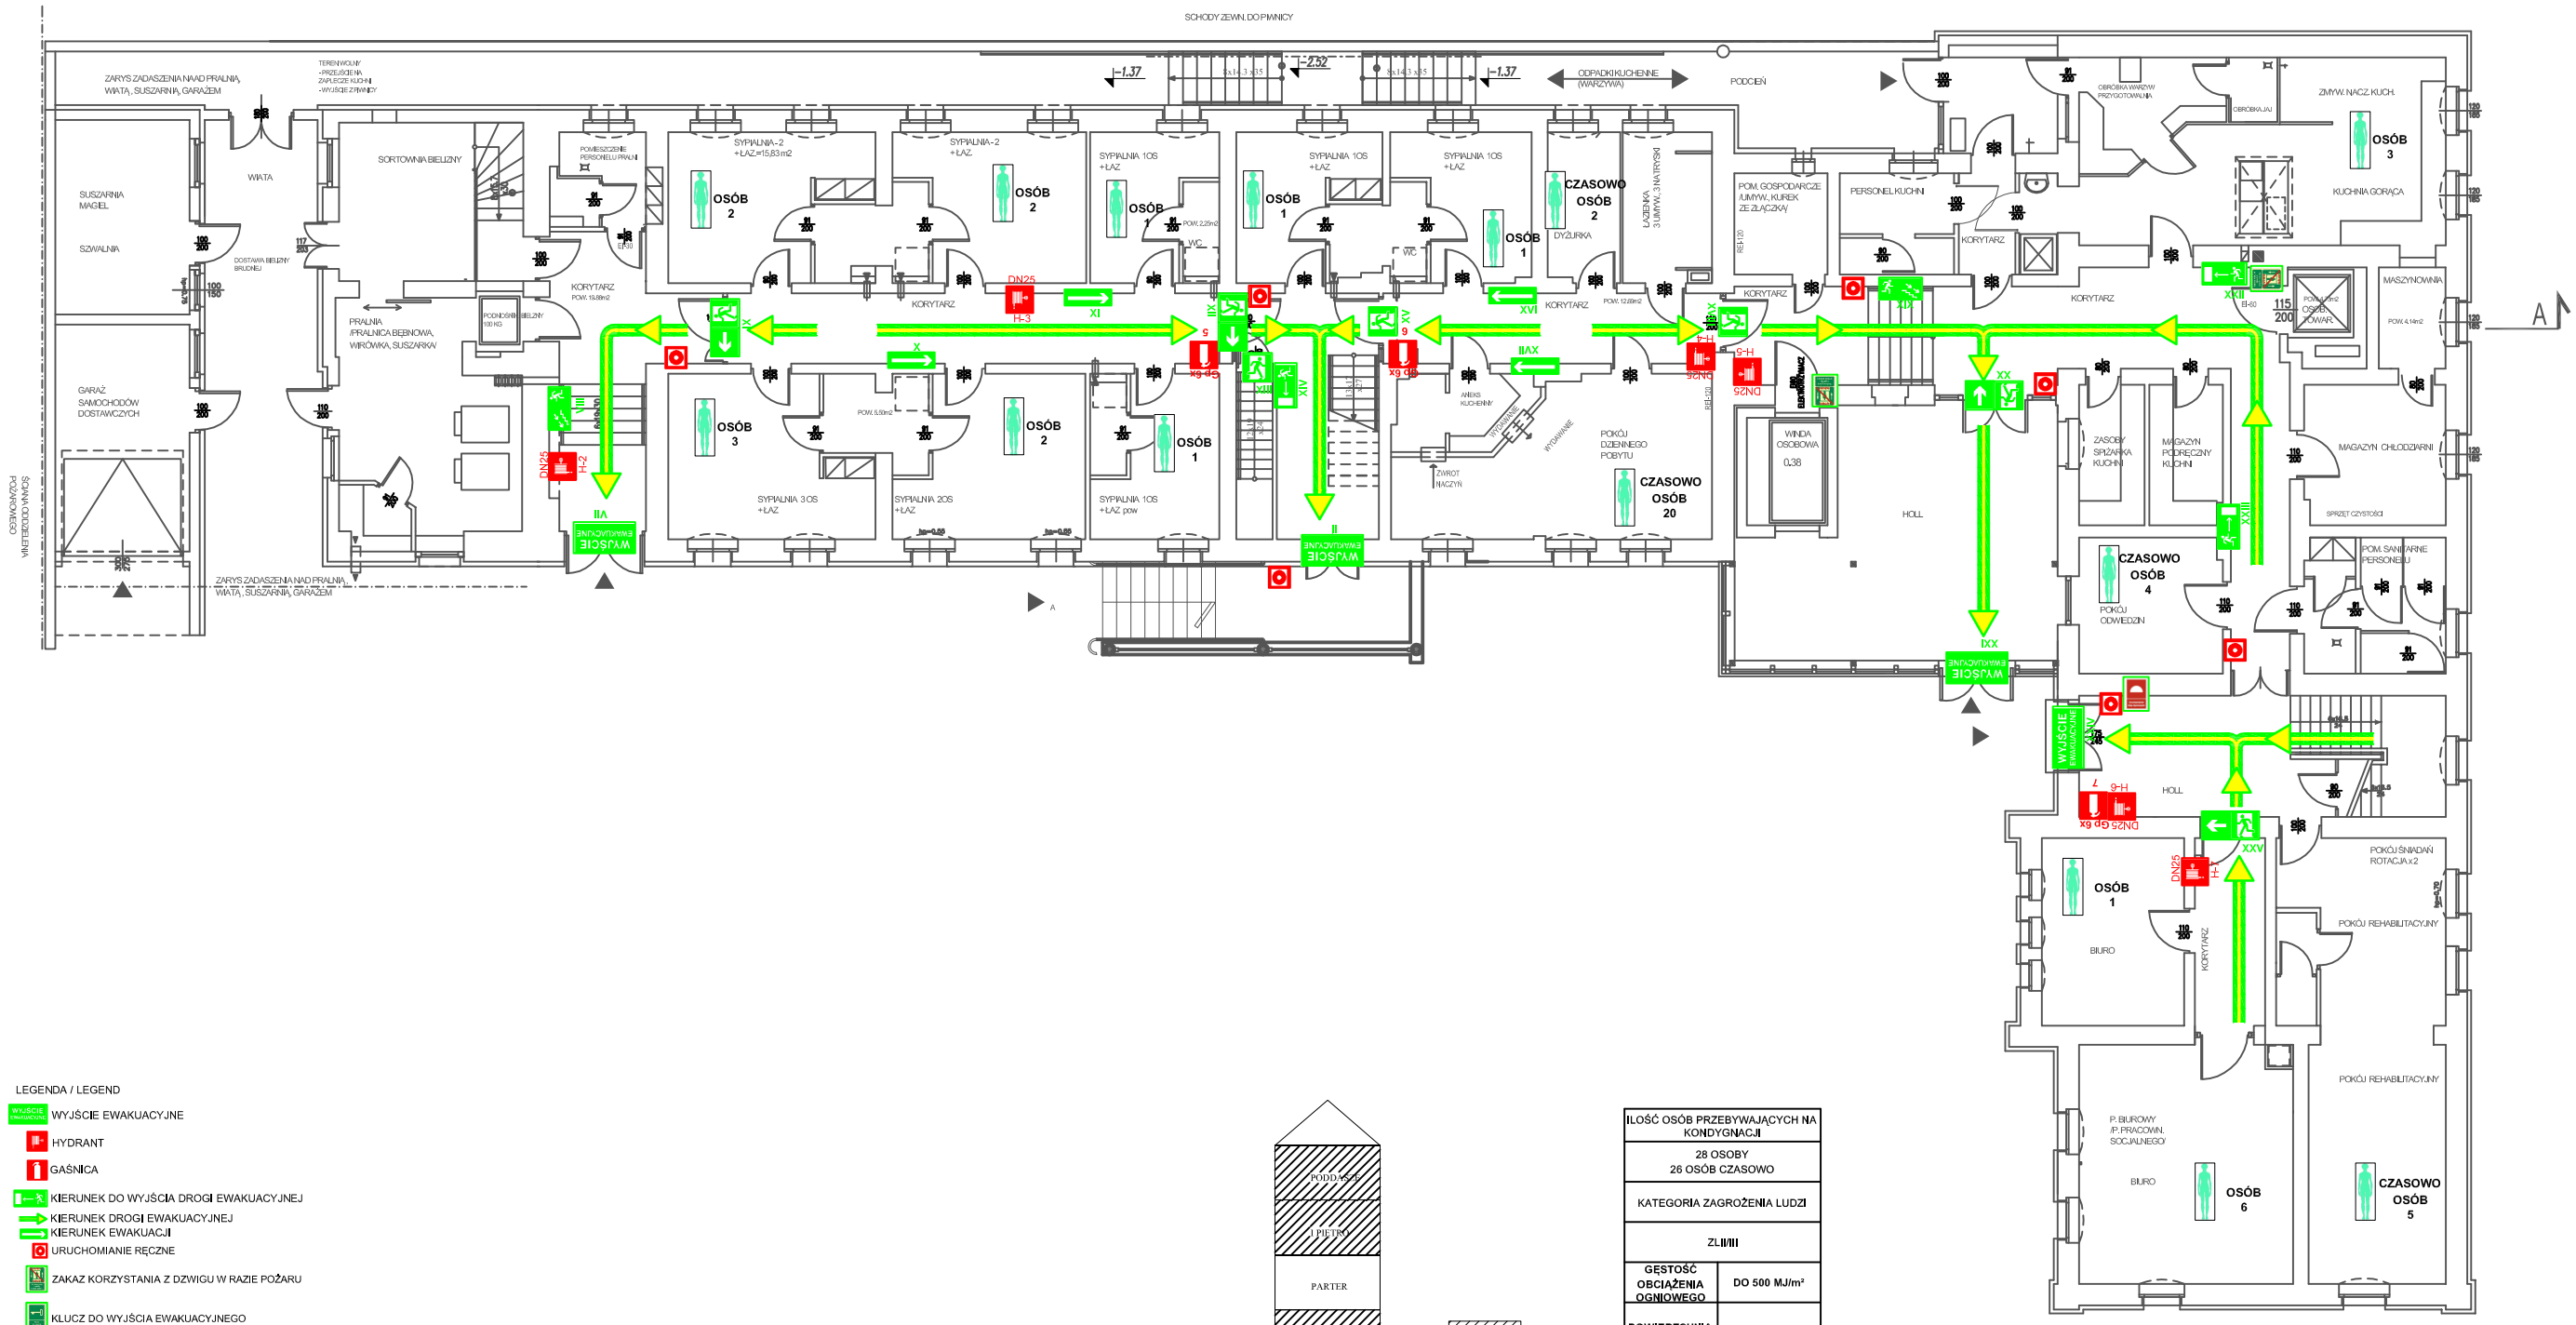

LEGENDA / LEGEND

- WYJŚCIE EWAKUACYJNE
- HYDRANT
- GAŚNICA
- KIERUNEK DO WYJŚCIA DROGI EWAKUACYJNEJ
- KIERUNEK DROGI EWAKUACYJNEJ
- KIERUNEK EWAKUACJI
- URUCHOMIANIE RĘCZNE
- ZAKAZ KORZYSTANIA Z DZWIGU W RAZIE POŻARU
- KLUCZ DO WYJŚCIA EWAKUACYJNEGO
- DRZWI EWAKUACYJNE

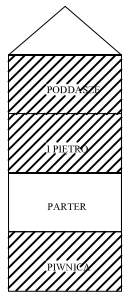

SCHEMAT KONDYGNACJI BUDYNKU

CZĘŚĆ OPRACOWANA NA POZOSTAŁYCH RZUTACH

ILOŚĆ OSÓB PRZEBYWAJĄCYCH NA KONDYGNACJI	
28 OSOBY 26 OSÓB CZASOWO	
KATEGORIA ZAGROŻENIA LUDZI	
ZLII/III	
GĘSTOŚĆ OBCIĄŻENIA OGNIOWEGO	DO 500 MJ/m²
POWIERZCHNIA KONDYGNACJI	728,04 m²